


ALMINAR DE SAN JUAN DE LOS REYES. GRANADA.  
ALZADO NORTE  
ESCUELA DE ESTUDIOS ARABES, C.S.I.C. A.ALMAGRO/ arq.

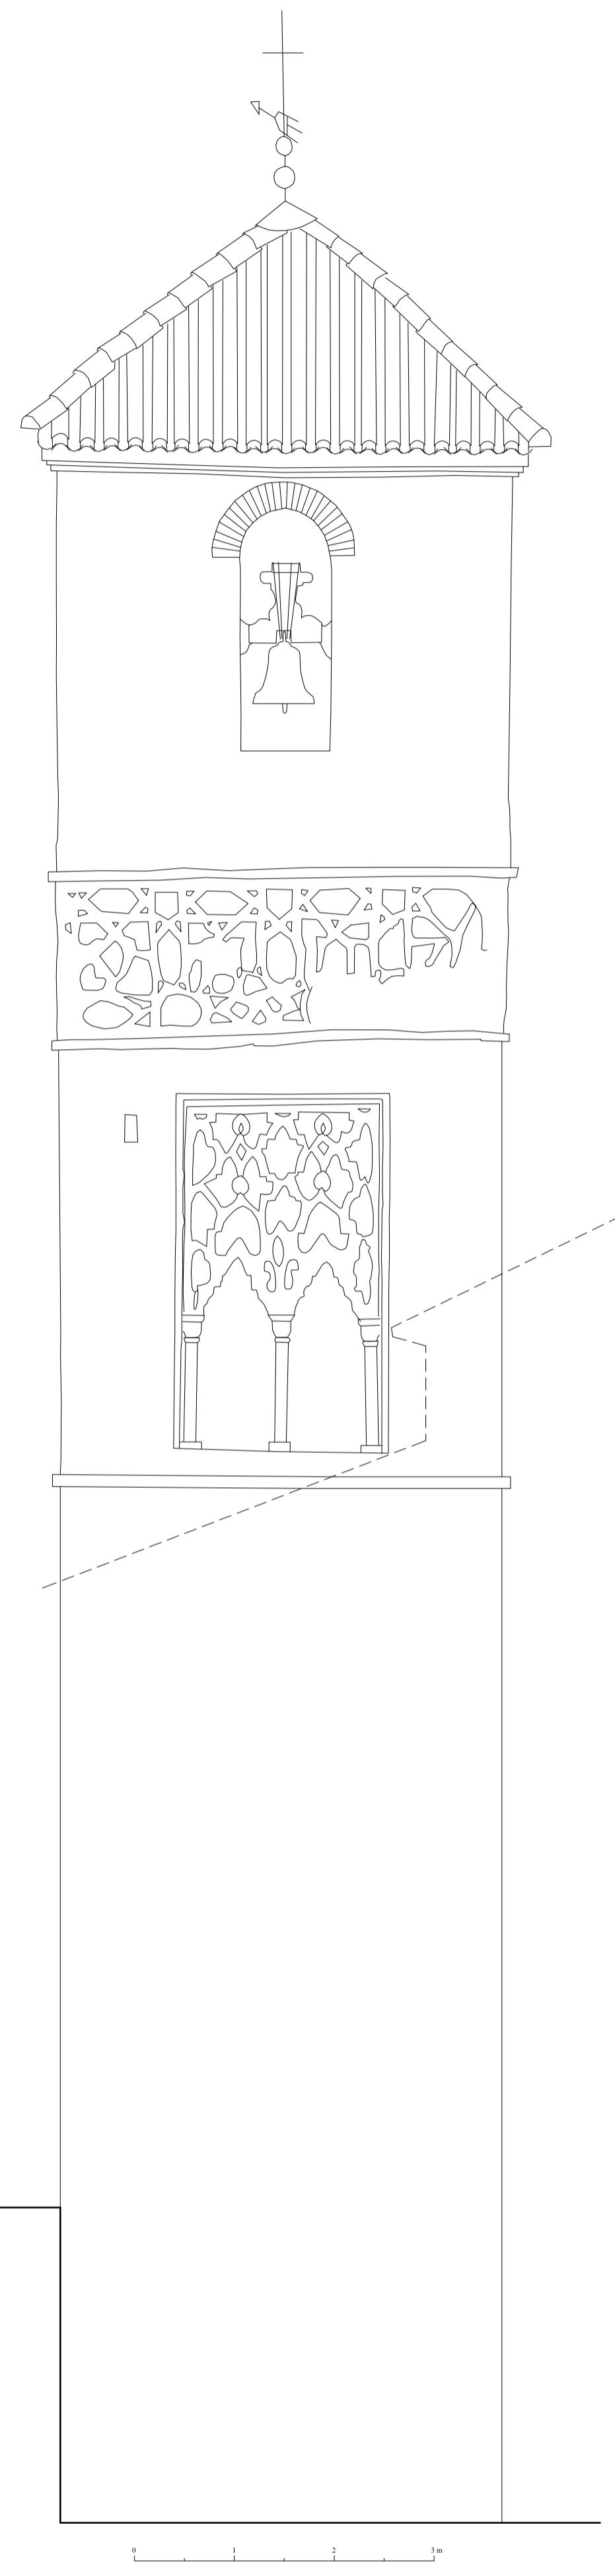

ALMINAR DE SAN JUAN DE LOS REYES. GRANADA.  
ALZADO OESTE  
ESCUELA DE ESTUDIOS ARABES, C.S.I.C. A.ALMAGRO/ arq.