




EXTERIOR NORTE

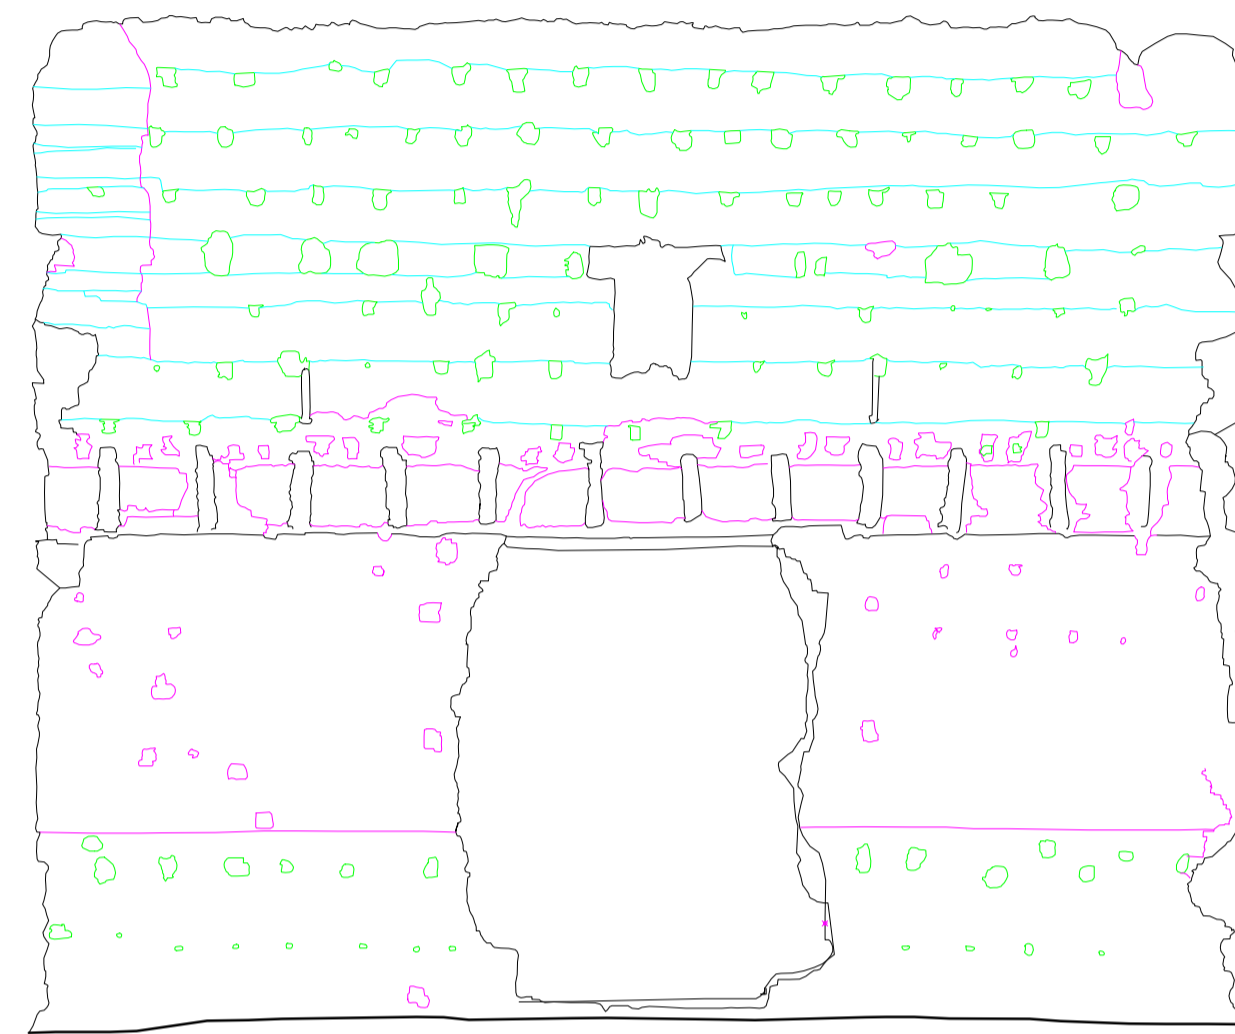

EXTERIOR OESTE

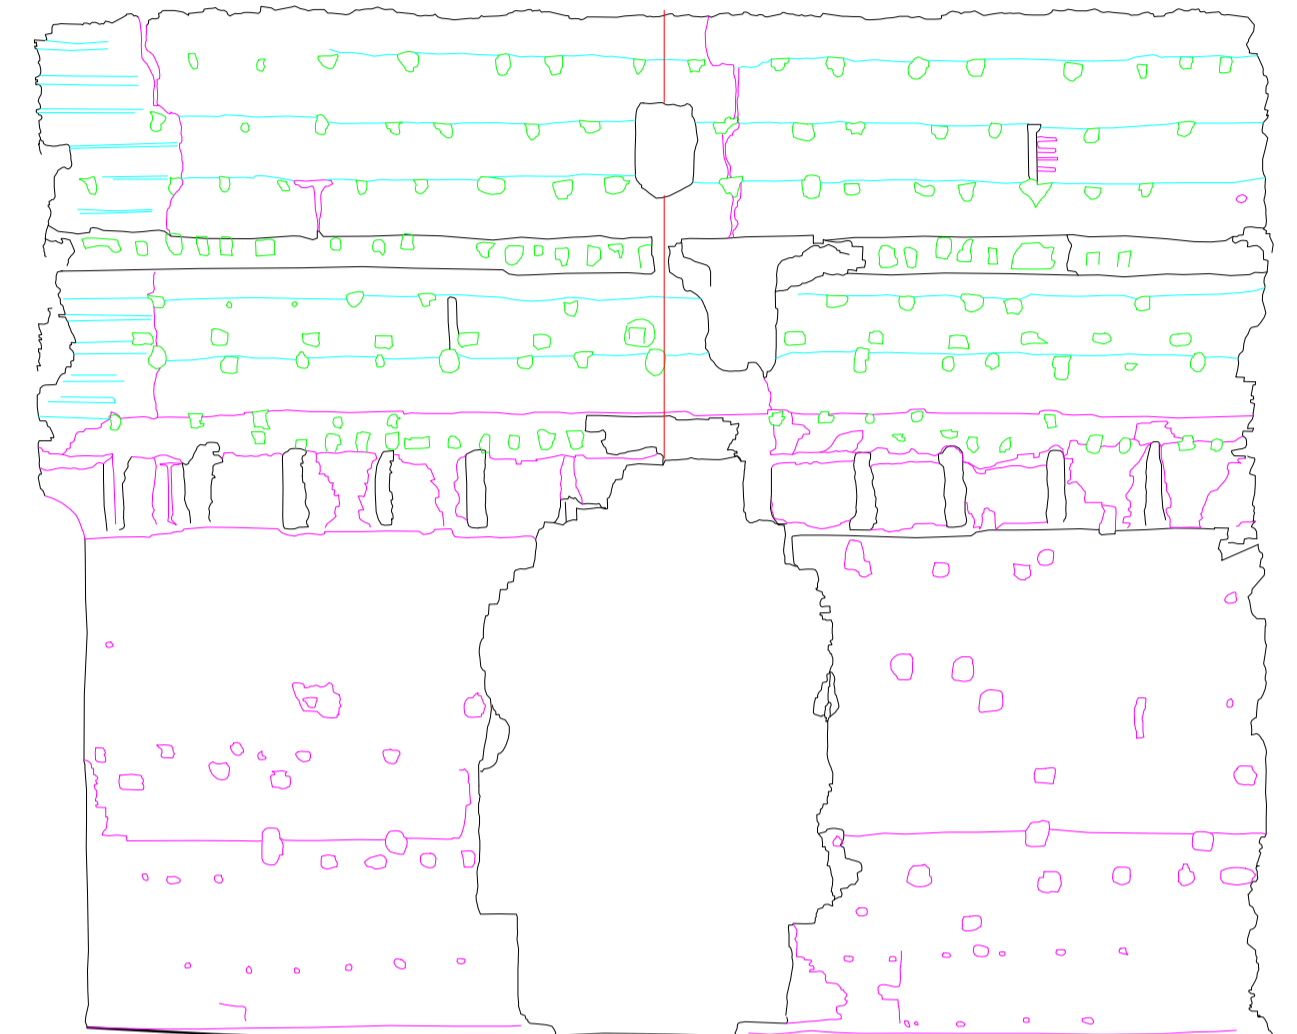

EXTERIOR SUR

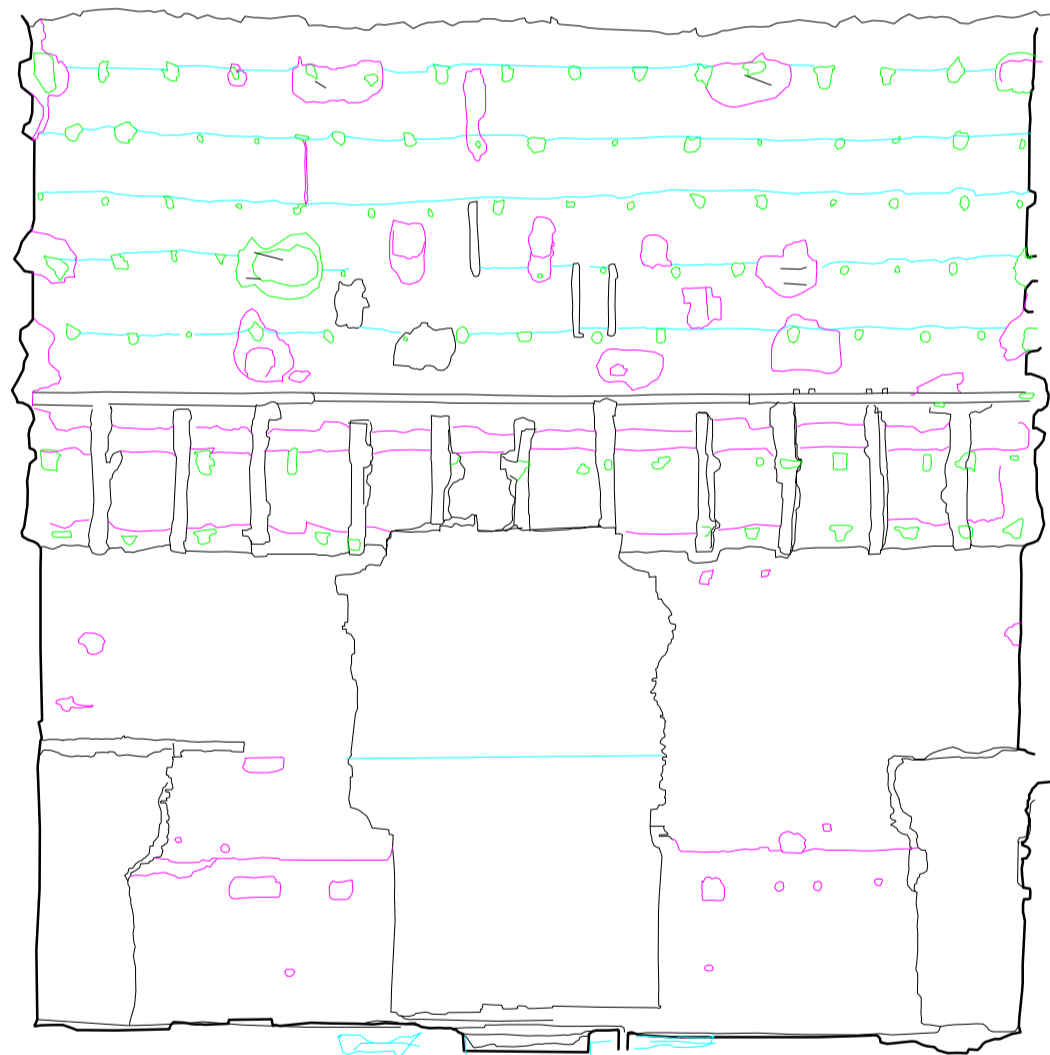


INTERIOR OESTE




INTERIOR NORTE



INTERIOR ESTE

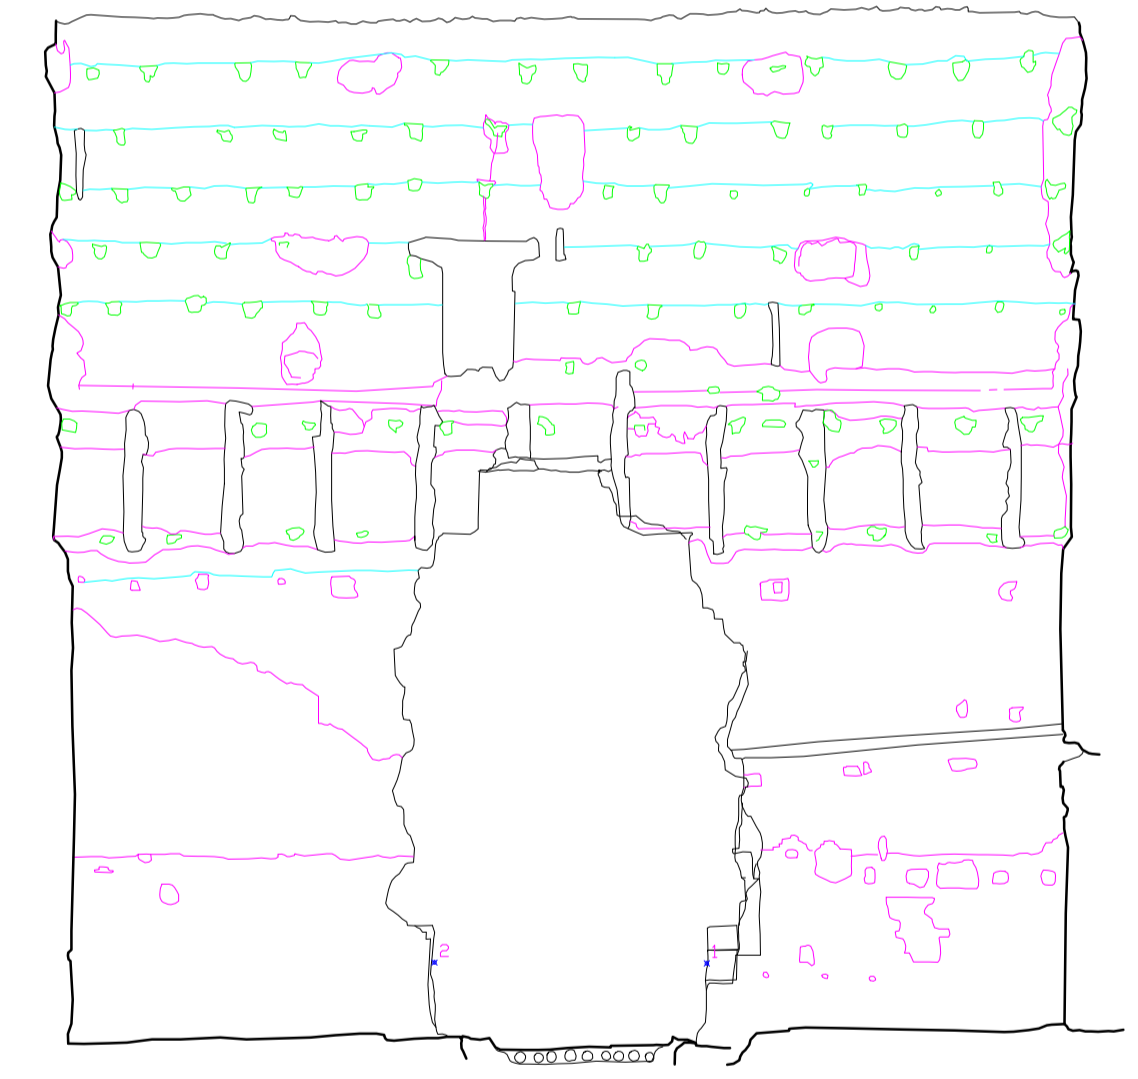

INTERIOR SUR

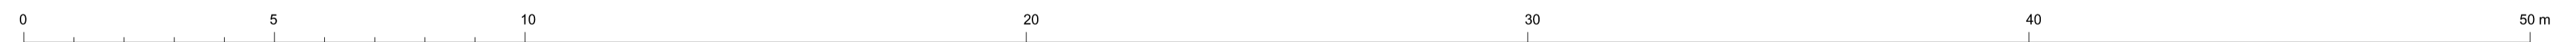

PALACIO AL-BADI'. MARRAKECH. PABELLÓN OESTE. ALZADOS ACTUALES
ANTONIO ALMAGRO / arquitecto ESCUELA DE ESTUDIOS ÁRABES, CSIC