

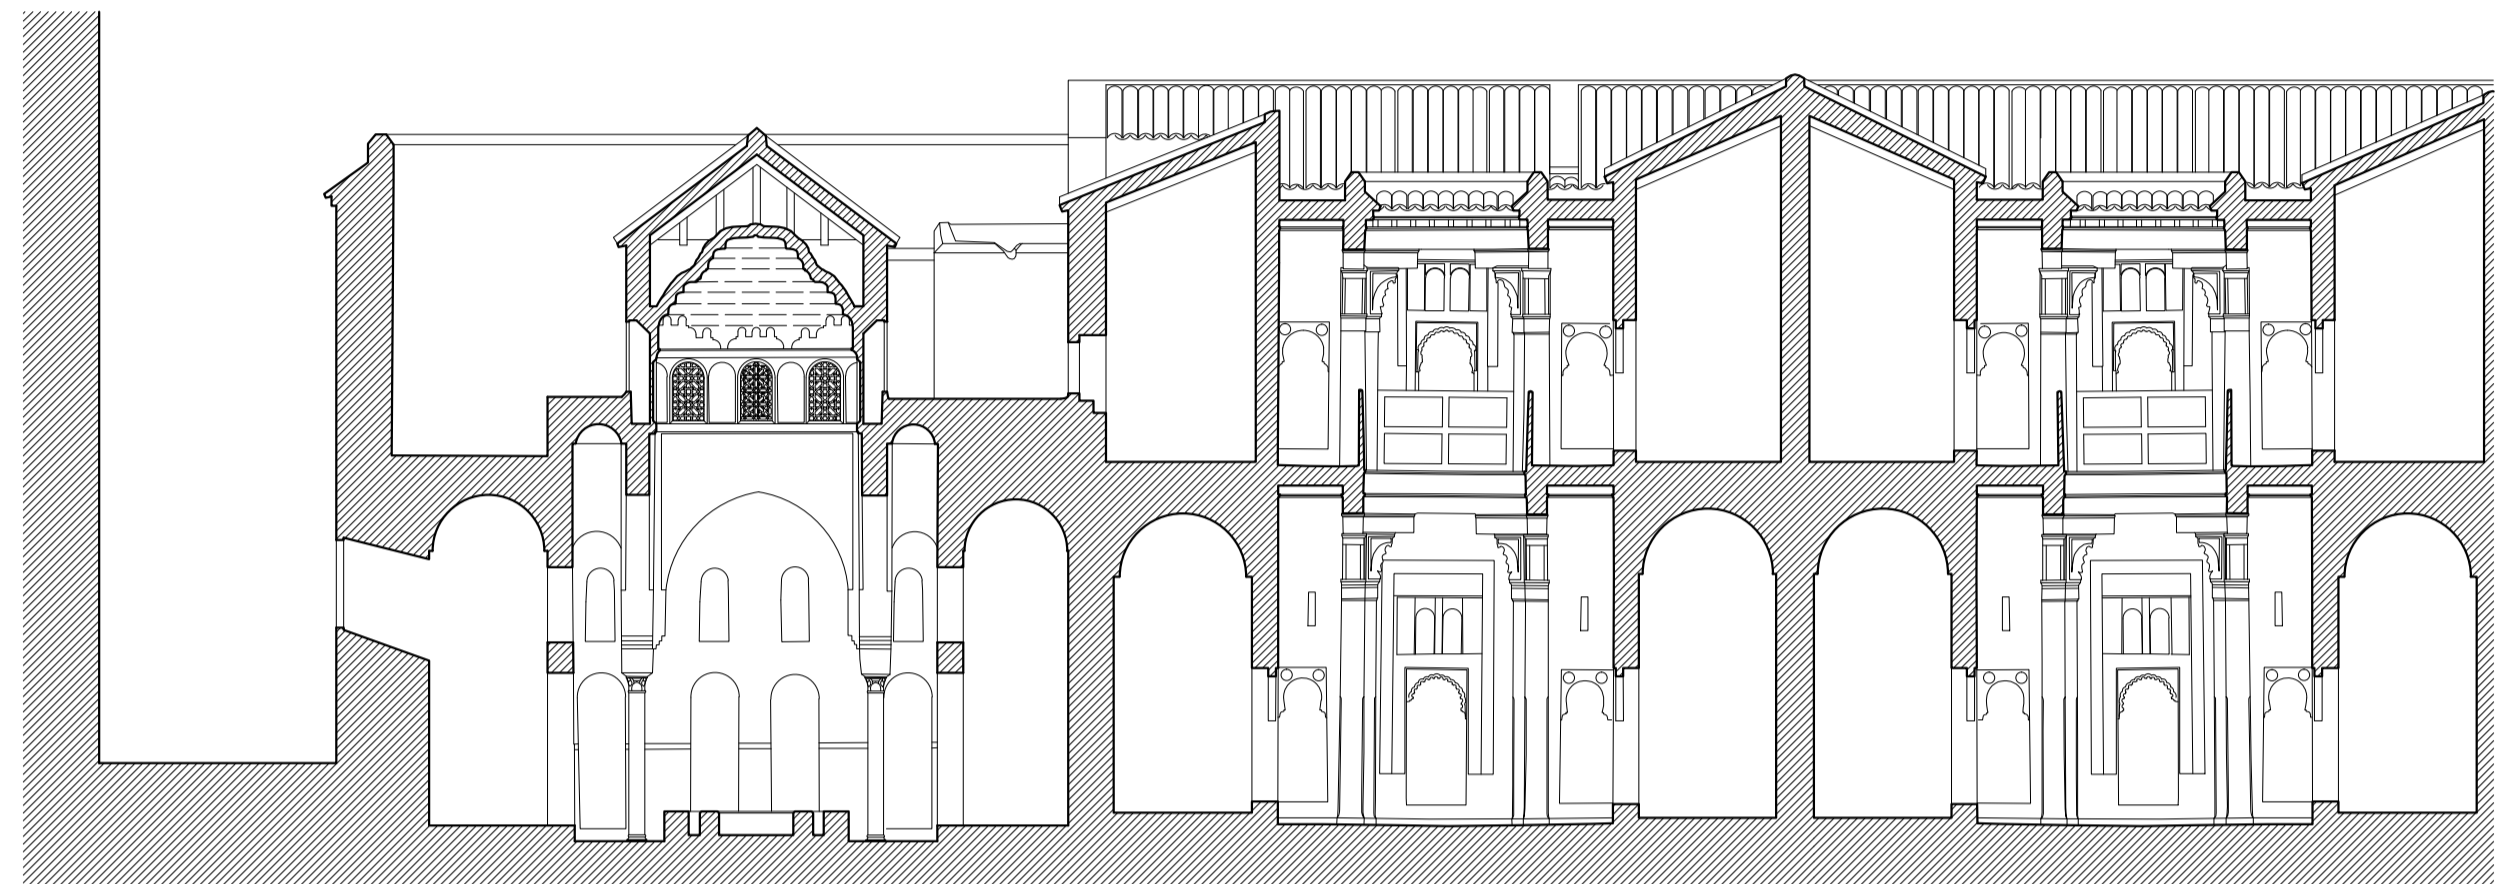
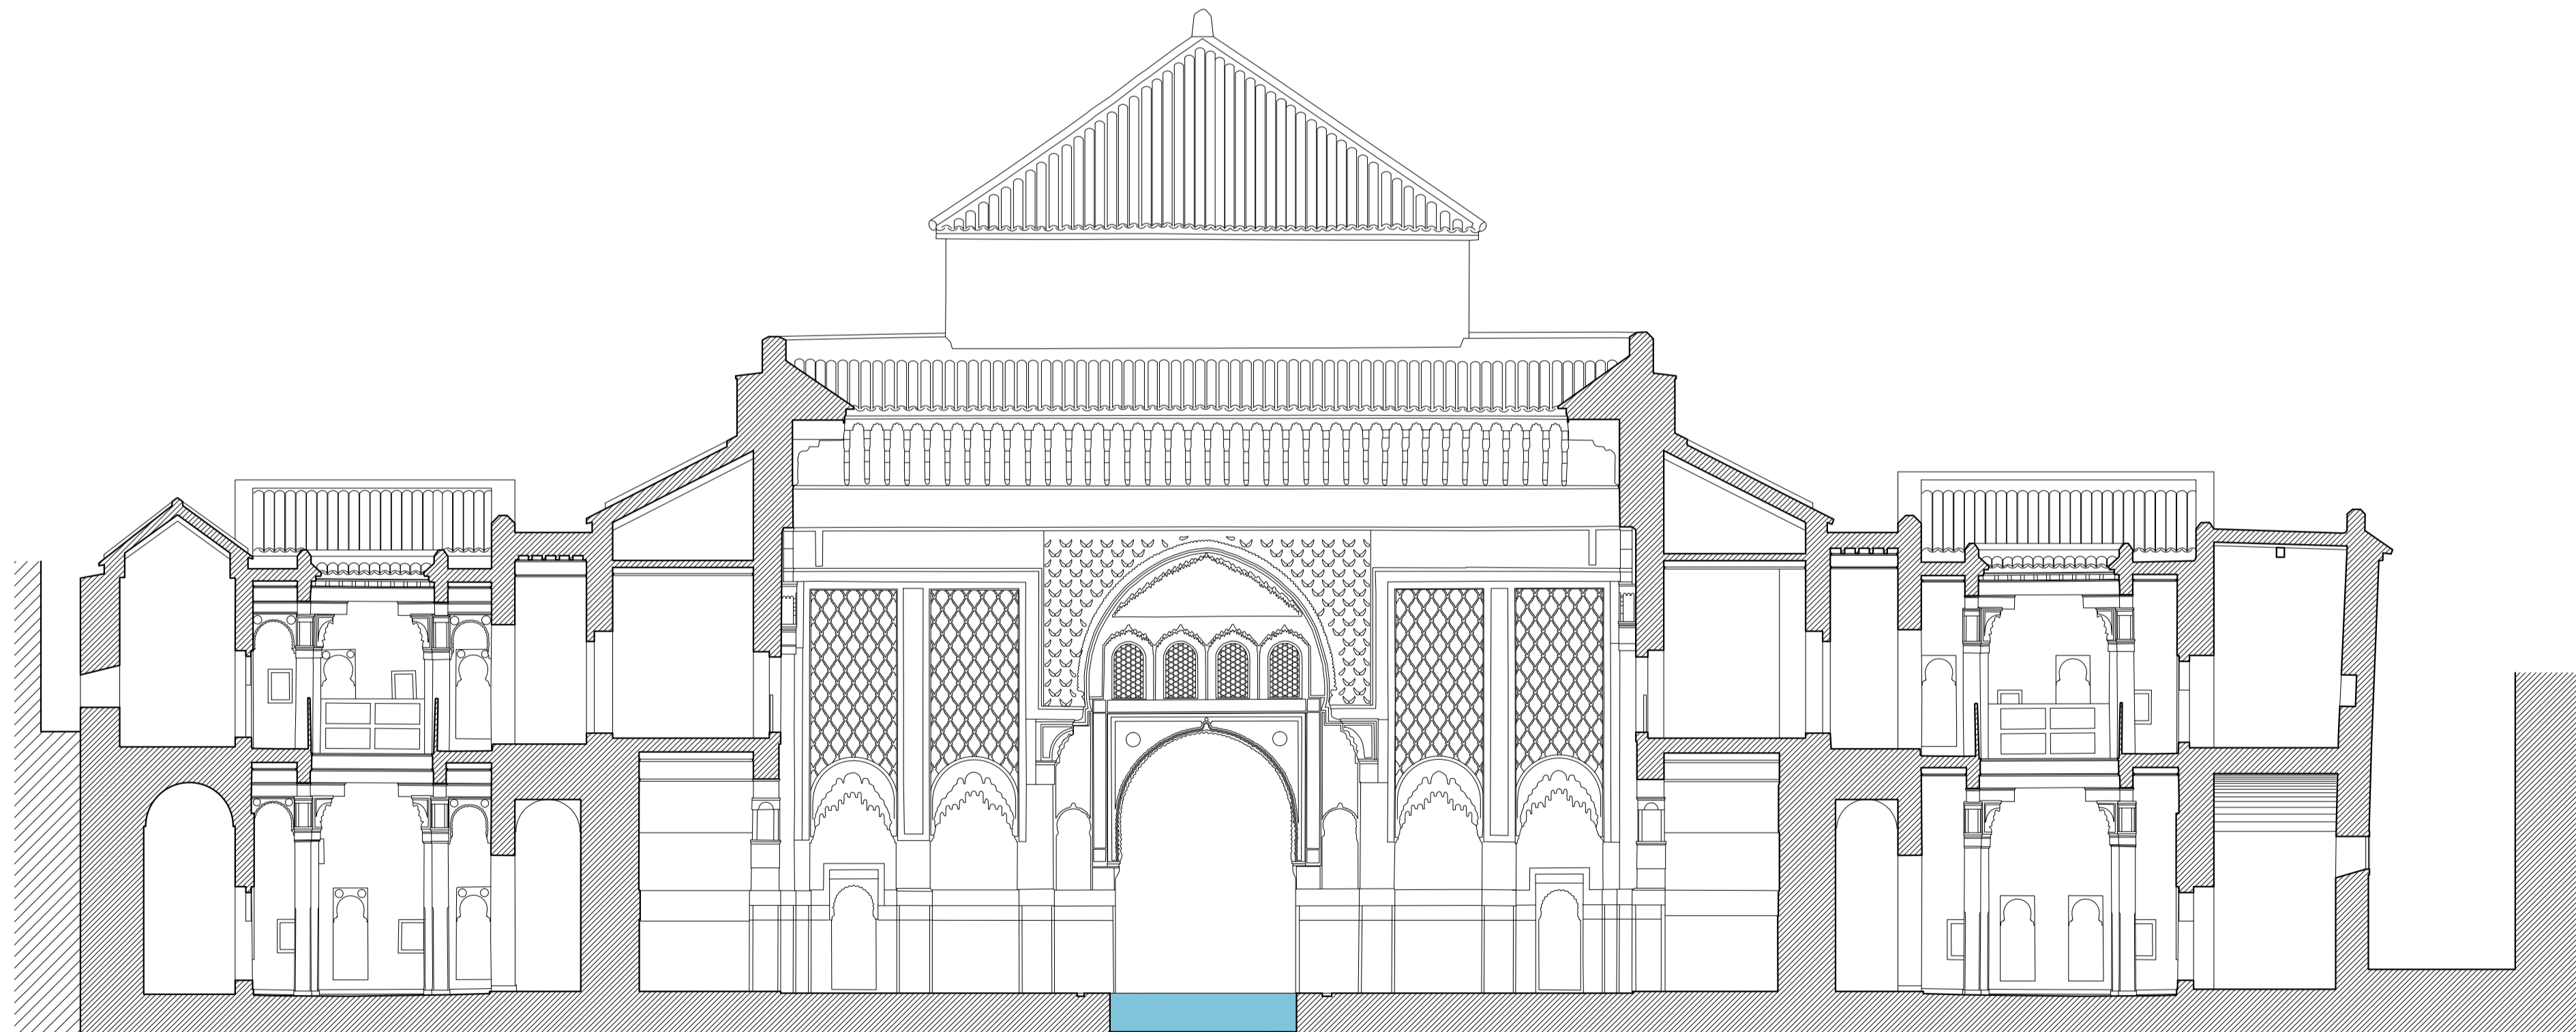


SECCIÓN TRANSVERSAL ORATORIO

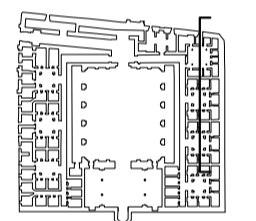

SECCIÓN FRONTE ORATORIO, ANÁLISIS DE SECCIONES

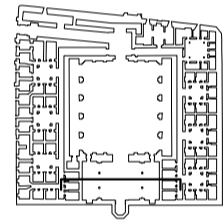

SECCIÓN TRANSVERSAL POR EL PATIO

