



ALZADO NORTE DE LA MEZQUITA Y PLAZA

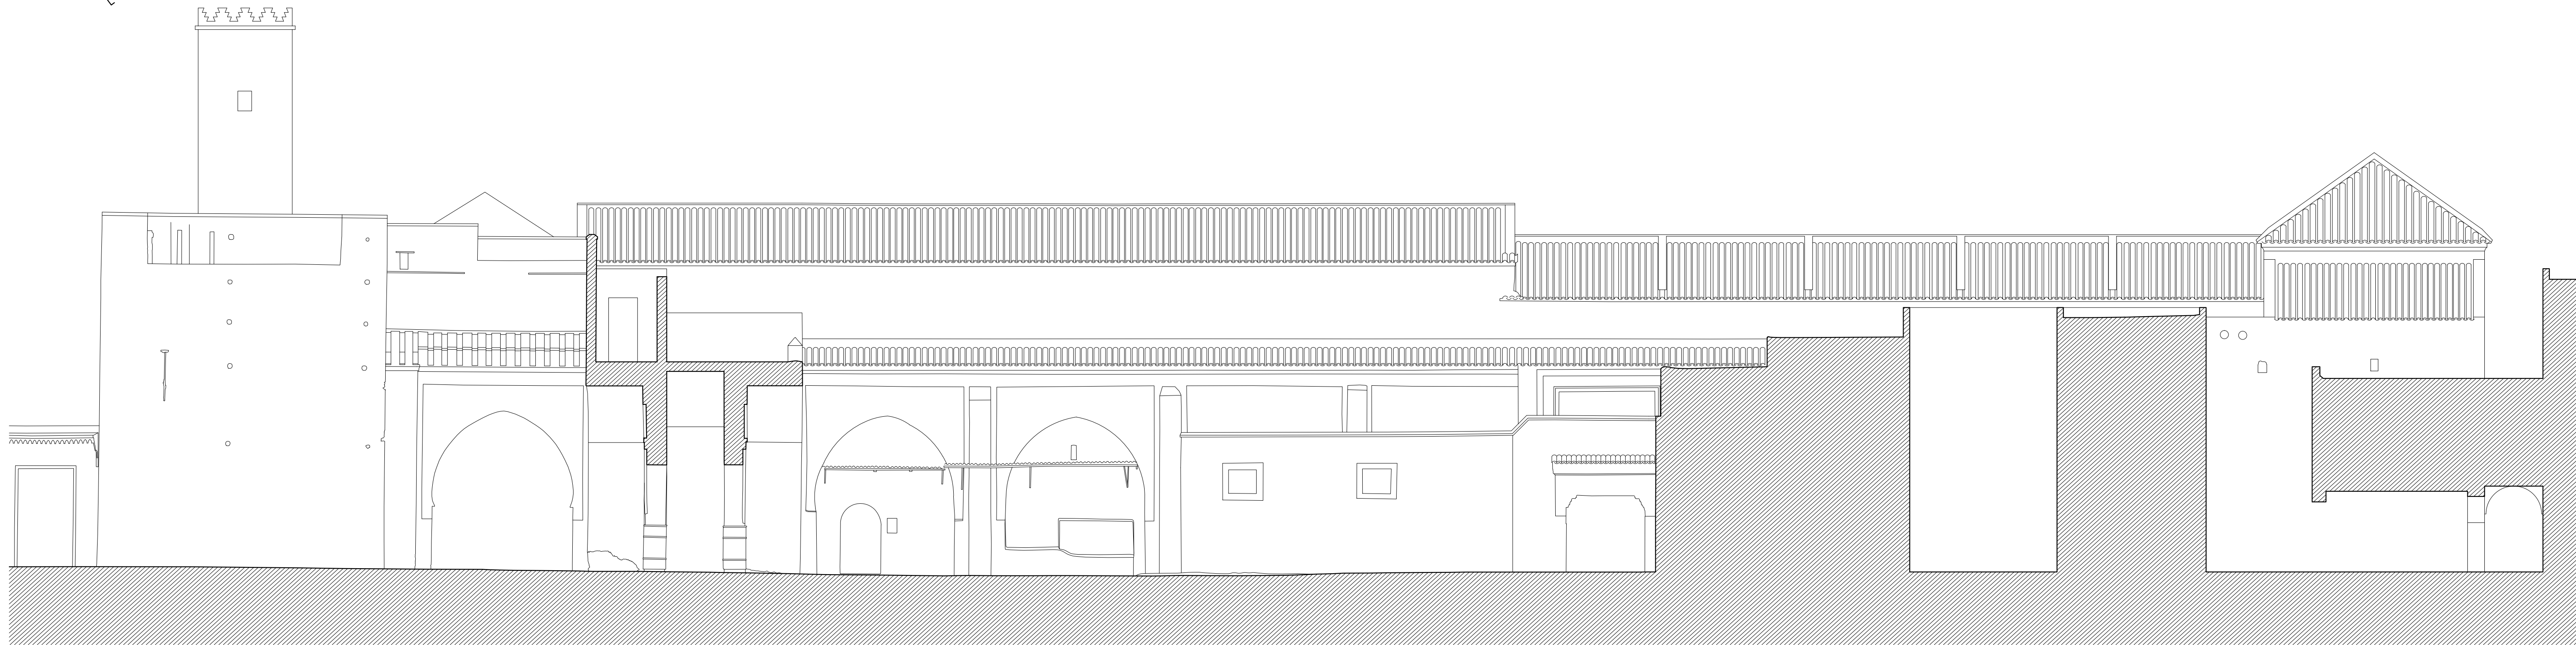

ALZADO OESTE DE LA MEZQUITA

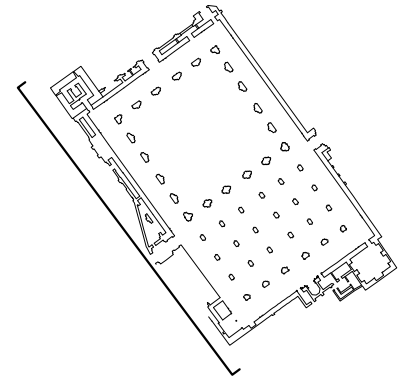