
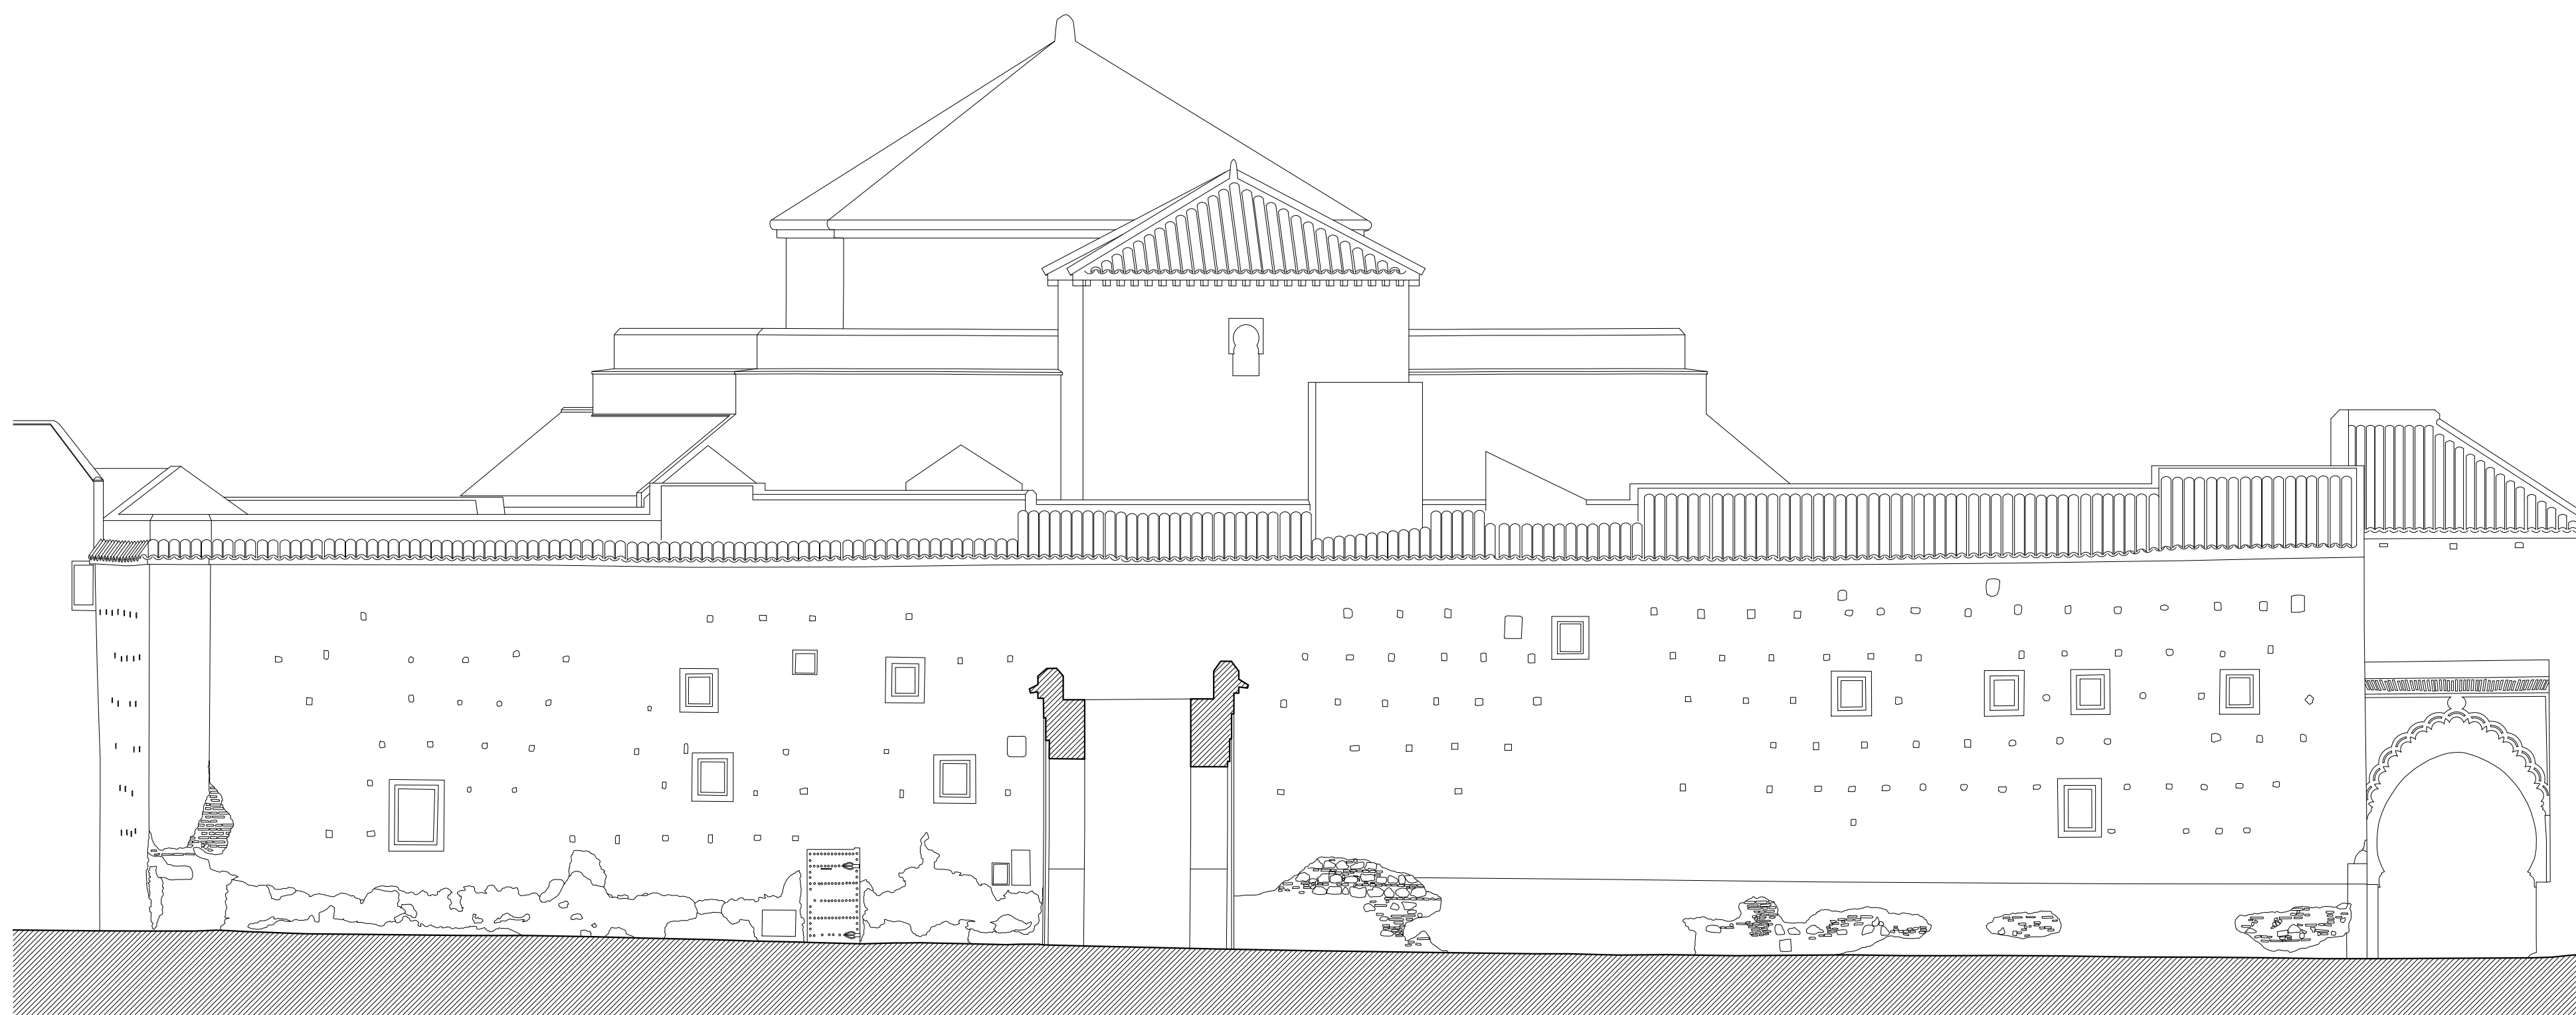


FACHADA OESTE

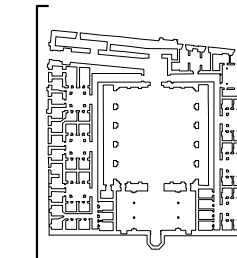

FACHADA NORTE

0 5 10 20 30 40 m

MADRAZA IBN YUSUF DE MARRAKECH

A. ALMAGRO e I. ALMELA/ ESCUELA DE ESTUDIOS ÁRABES, CSIC JULIO 2016

